


NR MIESZKANIA AP_D_0_01

NR BUDYNKU D

POZIOM POZIOM 0



LICZBA POKOI 2

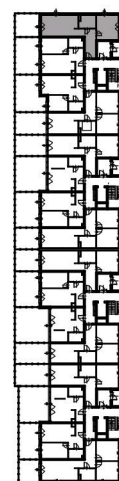


ZESTAWIENIE POWIERZCHNI

D.0.1.1	PRZEDPOKÓJ	9,10
D.0.1.2	POKÓJ+ANEKS	23,67
D.0.1.3	ŁAZIENKA	5,85
D.0.1.4	POKÓJ	15,58
		54,20 m²

POW. OGRODU:	16,27 m ²
--------------	----------------------

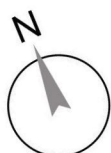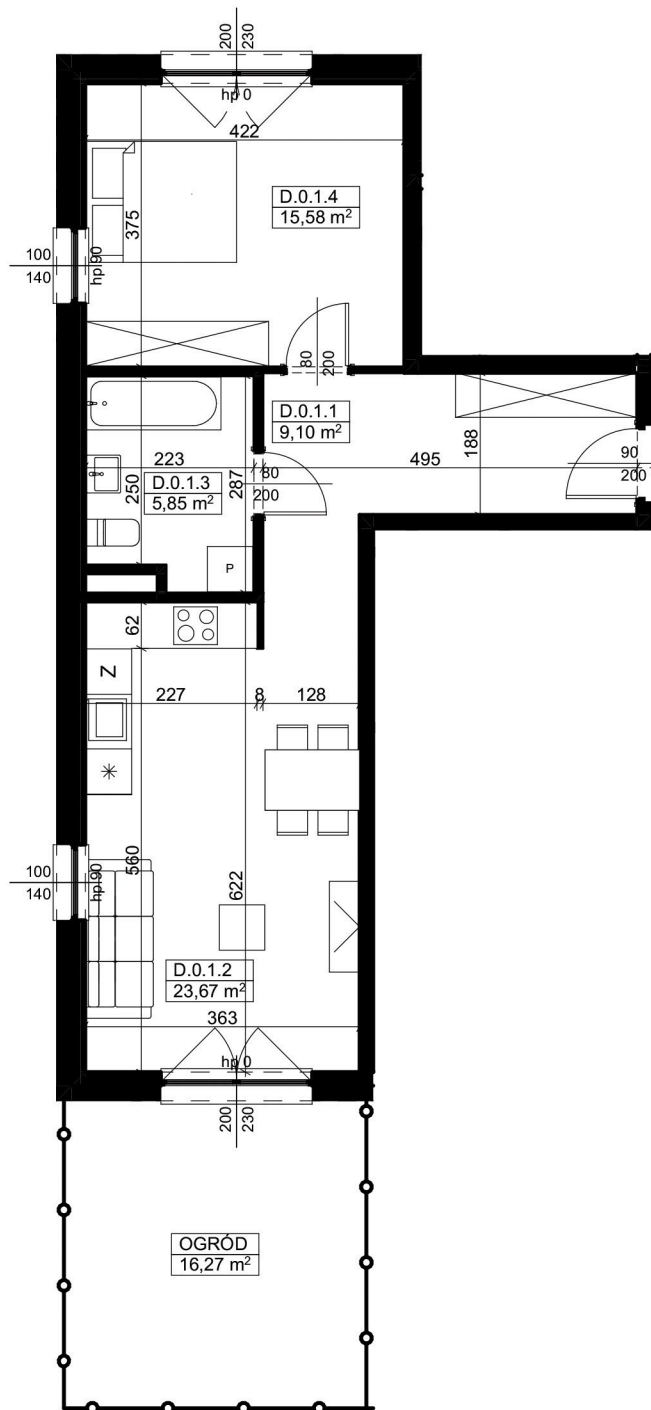

0 1m 3m

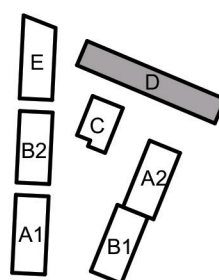

INWESTOR



S.M. JEDYNKA
— WROCŁAW —

TEL: 691 901 070

EMAIL:

KONTAKT@ALEJAPLATANOWA-2.PL
53-662 WROCŁAW, UL. ŚRODKOWA 3

UWAGA:

1. WYMIARY POMIESZCZEŃ, LOKALIZACJĘ PRZYBORÓW SANITARNYCH, ROZMIESZCZENIE PUNKTÓW INSTALACYJNYCH ITP. PODANO ZGODNIE Z PROJEKTEM BUDOWLANYM. MOGĄ WYSTĄPIĆ NIEWIELKIE RÓŻNICE WYMIARÓW I USYTUOWANIA ELEMENTÓW POWSTAŁE W TRAKCIE REALIZACJI PRAC BUDOWLANYCH. PODANE WYMIARY SĄ WYMIARAMI W ŚWIEŁIE PIONOWYCH PRZEGRÓD (ŚCIAN) W STANIE SUROWYM.
2. POWIERZCHNIA UŻYTKOWA LOKALU JEST OKREŚLONA NA PODSTAWIE ROZPORZĄDZENIA MINISTRA ROZWOJU Z DN. 11.09.2020 R. W SPRAWIE SZCZEGÓŁOWEGO ZAKRESU I FORMY PROJEKTU BUDOWLANEGO (DZ. U. Z. 2020R. POZ. 1609 ZE ZM.), ORAZ ZGODNIE Z ZASADAMI ZAWARTYMI W POLSKIEJ NORMIE PN-ISO 9836 1997, TJ: POWIERZCHNIA UŻYTKOWA LOKALU JEST OBLICZANA W METRACH KWADRATOWYCH Z DOKŁADNOŚCIĄ DO DWÓCH MIEJSC PO PRZECINKU, DLA WYMIARÓW LOKALU W STANIE WYKOŃCZONYM, NA POZIOMIE PODŁOGI, NIE LICZĄC LISTEW PRZYPODŁOGOWYCH, PROGÓW ITP. DO POWIERZCHNI UŻYTKOWEJ LOKALU NIE WLICZA SIĘ POWIERZCHNIĘ ELEMENTÓW NADAJĄCYCH SIĘ DO DEMONTAŻU (RURY, KANAŁY), NIE SĄ WLICZANE POWIERZCHNIE WEWNĘTRZNYCH PRZEGRÓD BUDOWLANYCH, OTWORÓW NA DRZWI I OKNA ORAZ NISZE W ELEMENTACH ZAMYKAJĄCYCH.
3. PRZEDSTAWIONA RZUCIE ARANŻACJA MA CHARAKTER PRZYKŁADOWY I UMEBLOWANIE NIE STANOWI WYPOSAŻENIA LOKALU.

JEDNOSTKA PROJEKTOWA

URGEOS SP.Z O.O.

52-339 WROCŁAW, UL. POŁABIAN 103